

DEPARTEMENT DE COTE D'OR

COMMUNE DE  
**FAUVERNEY**

**PLAN  
LOCAL  
D'URBANISME**

Plan réseau Eaux Usées

Annexe

**4b**

Arrêté par délibération du Conseil municipal en date du : 29 aout 2016


Approuvé par délibération du Conseil Municipal en date du :



**C**onseil - **D**éveloppement - **H**abitat - **U**rbanisme  
11 rue Pargeas 10000 TROYES Tél : 03 25 73 39 10 Fax : 03 25 73 37 53  
cdhu.10@wanadoo.fr

# Légende

- ▼ Sup au 1/3000
- Sens d'écoulement
- Ventouse
- Refoulement Eaux Usées
- Collecteur Eaux Usées
- ▨ Batiment Léger
- Batiment
- Détail Linéaire
- ▨ Cimetière
- Détail surfacique
- Ilot
- Limite de Commune
- Parcelle
- F-RIVIERE RU PISCINE

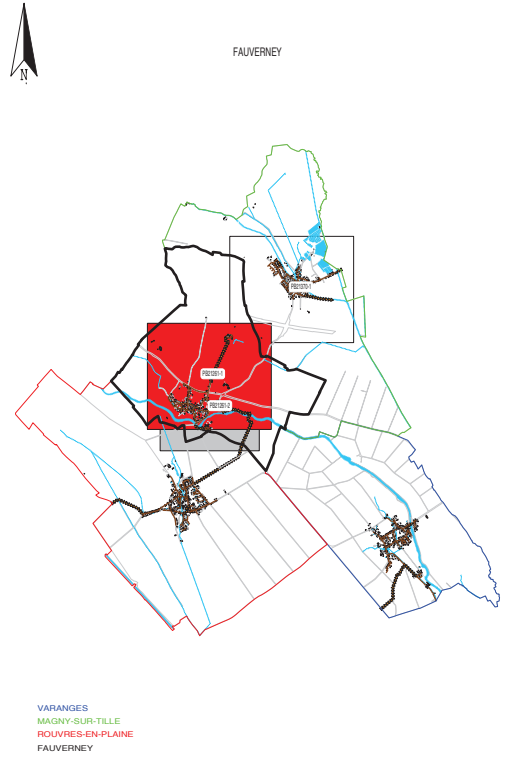

**FAUVERNEY(DSP)**

\*FAUVERNEY\*

**RESEAU D'ASSAINISSEMENT**

---


	Centre Régional Bourgogne Sud / Jura Agence de Saint-Jean-de-Losne 30 Place des Remparts 21170 Saint-Jean-de-Losne	Contrat : A-2457 Echelle : 1/2500 Date d'édition : 12/11/2008
	PLAN PB21261-1	N° du plan : PB21261-A-1      Indice :



Ligne de contact de la commune de Fauverney

# Légende

- ▼ Sup au 1/3000
- Sens d'écoulement
- Ventouse
- Refoulement Eaux Usées
- Collecteur Eaux Usées
- ▨ Batiment Léger
- Batiment
- Détail Linéaire
- ▨ Cimetière
- Détail surfacique
- Ilot
- Limite de Commune
- Parcelle
- F-RIVIERE RU PISCINE

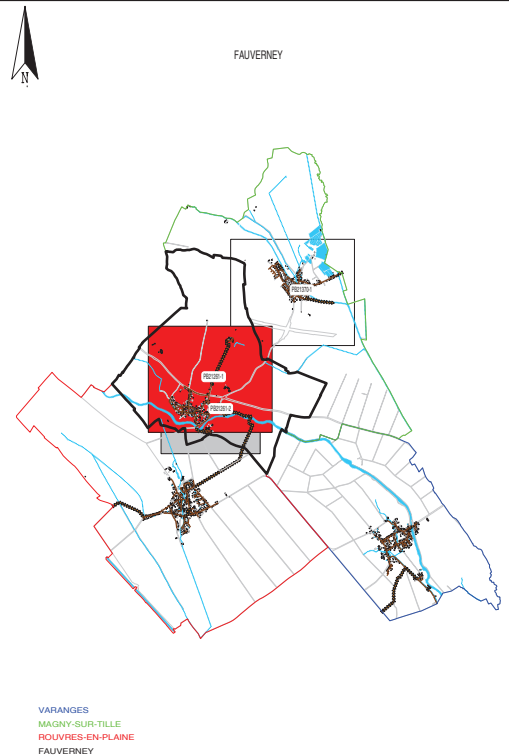

**FAUVERNEY(DSP)**

\*FAUVERNEY\*

**RESEAU D'ASSAINISSEMENT**

Centre Régional Bourgogne Sud / Jura  
Agence de Saint-Jean-de-Losne  
30 Place des Remparts  
21170 Saint-Jean-de-Losne

Contrat : A-2457  
Echelle : 1/2500  
Date d'édition : 12/11/2008

PLAN PB21261-1

N° du plan : PB21261-A-1

Indice :

Projet de Plan Local d'Urbanisme (PLU) - 2017